


Ermittlung der Rohrdeckung

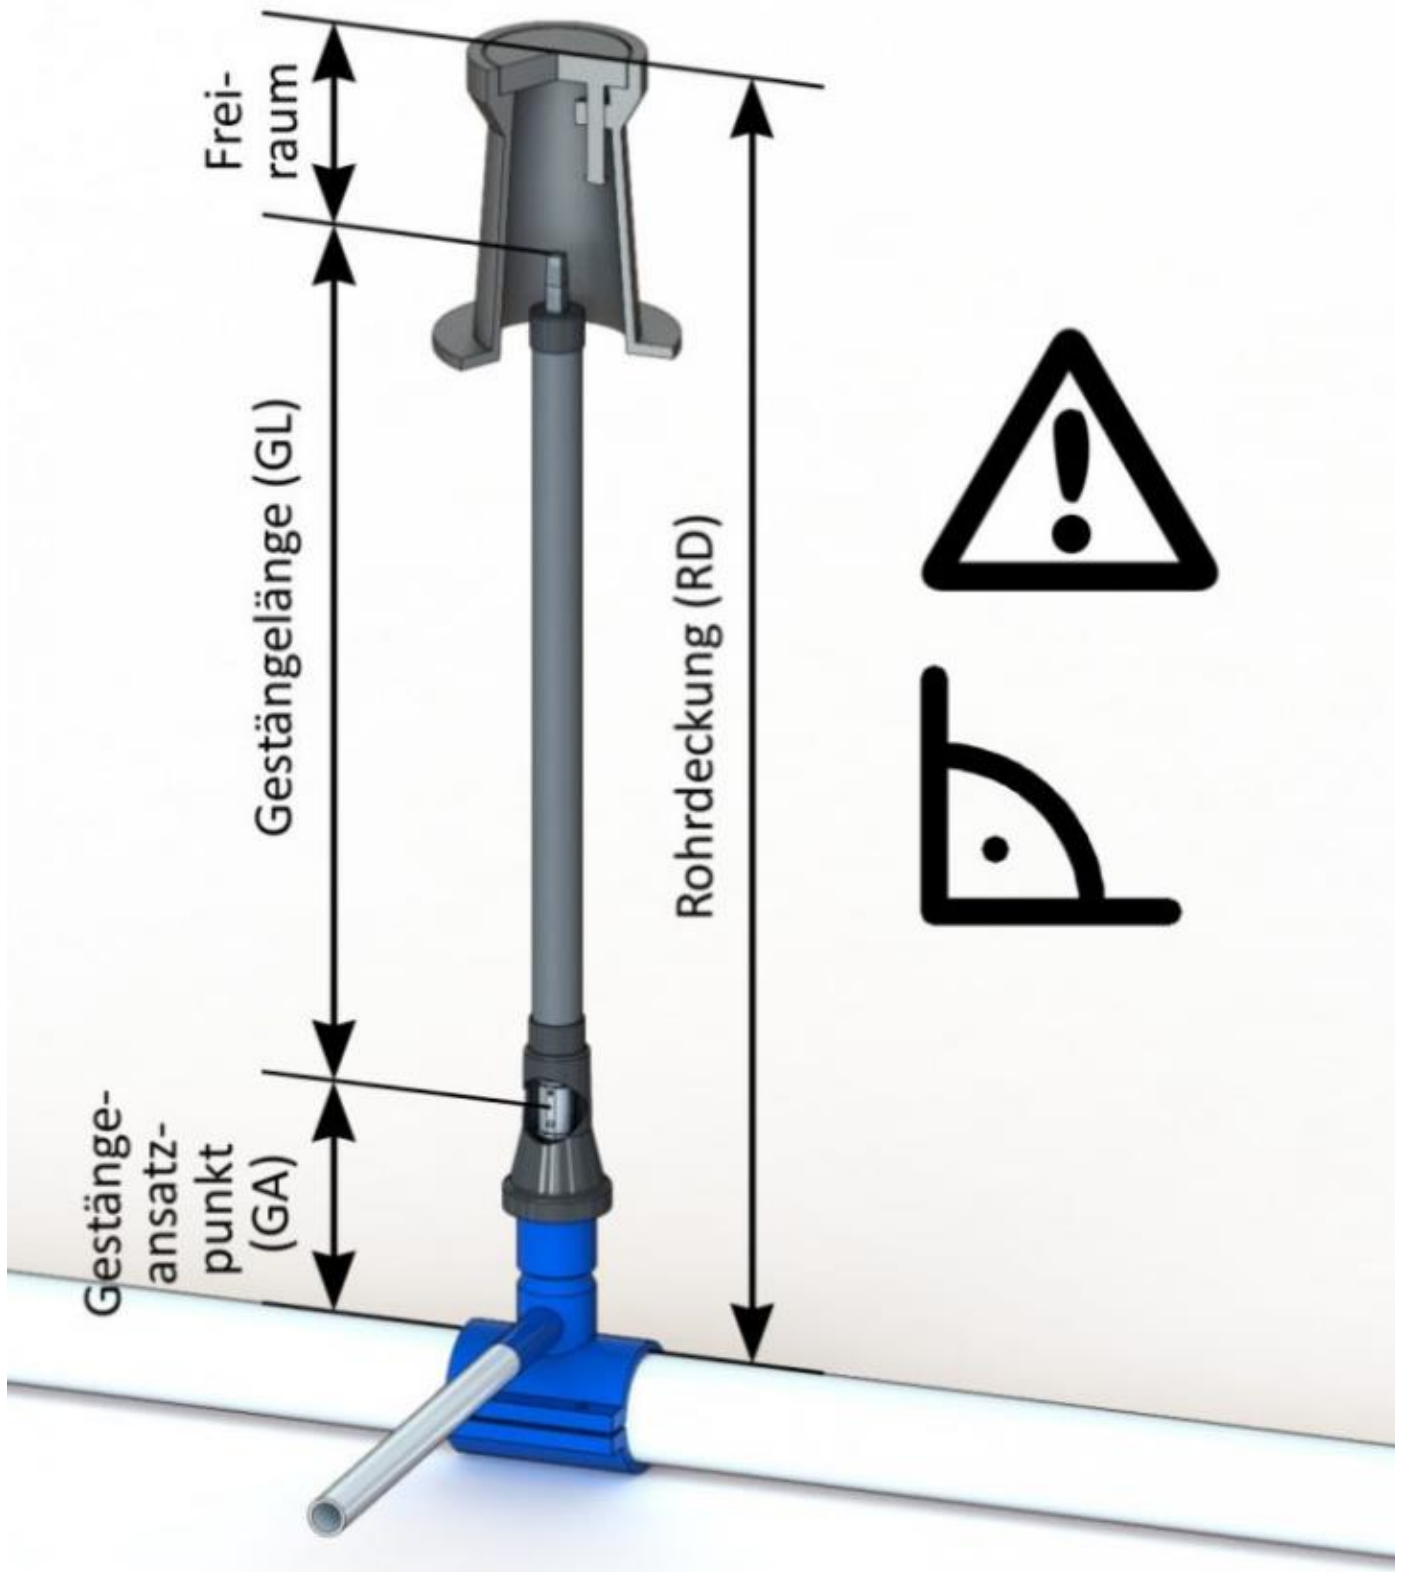

* Ermittlung der Rohrdeckung = Gestängeansatzpunkt + Gestängelänge + Freiraum i.d. Strassenkappe